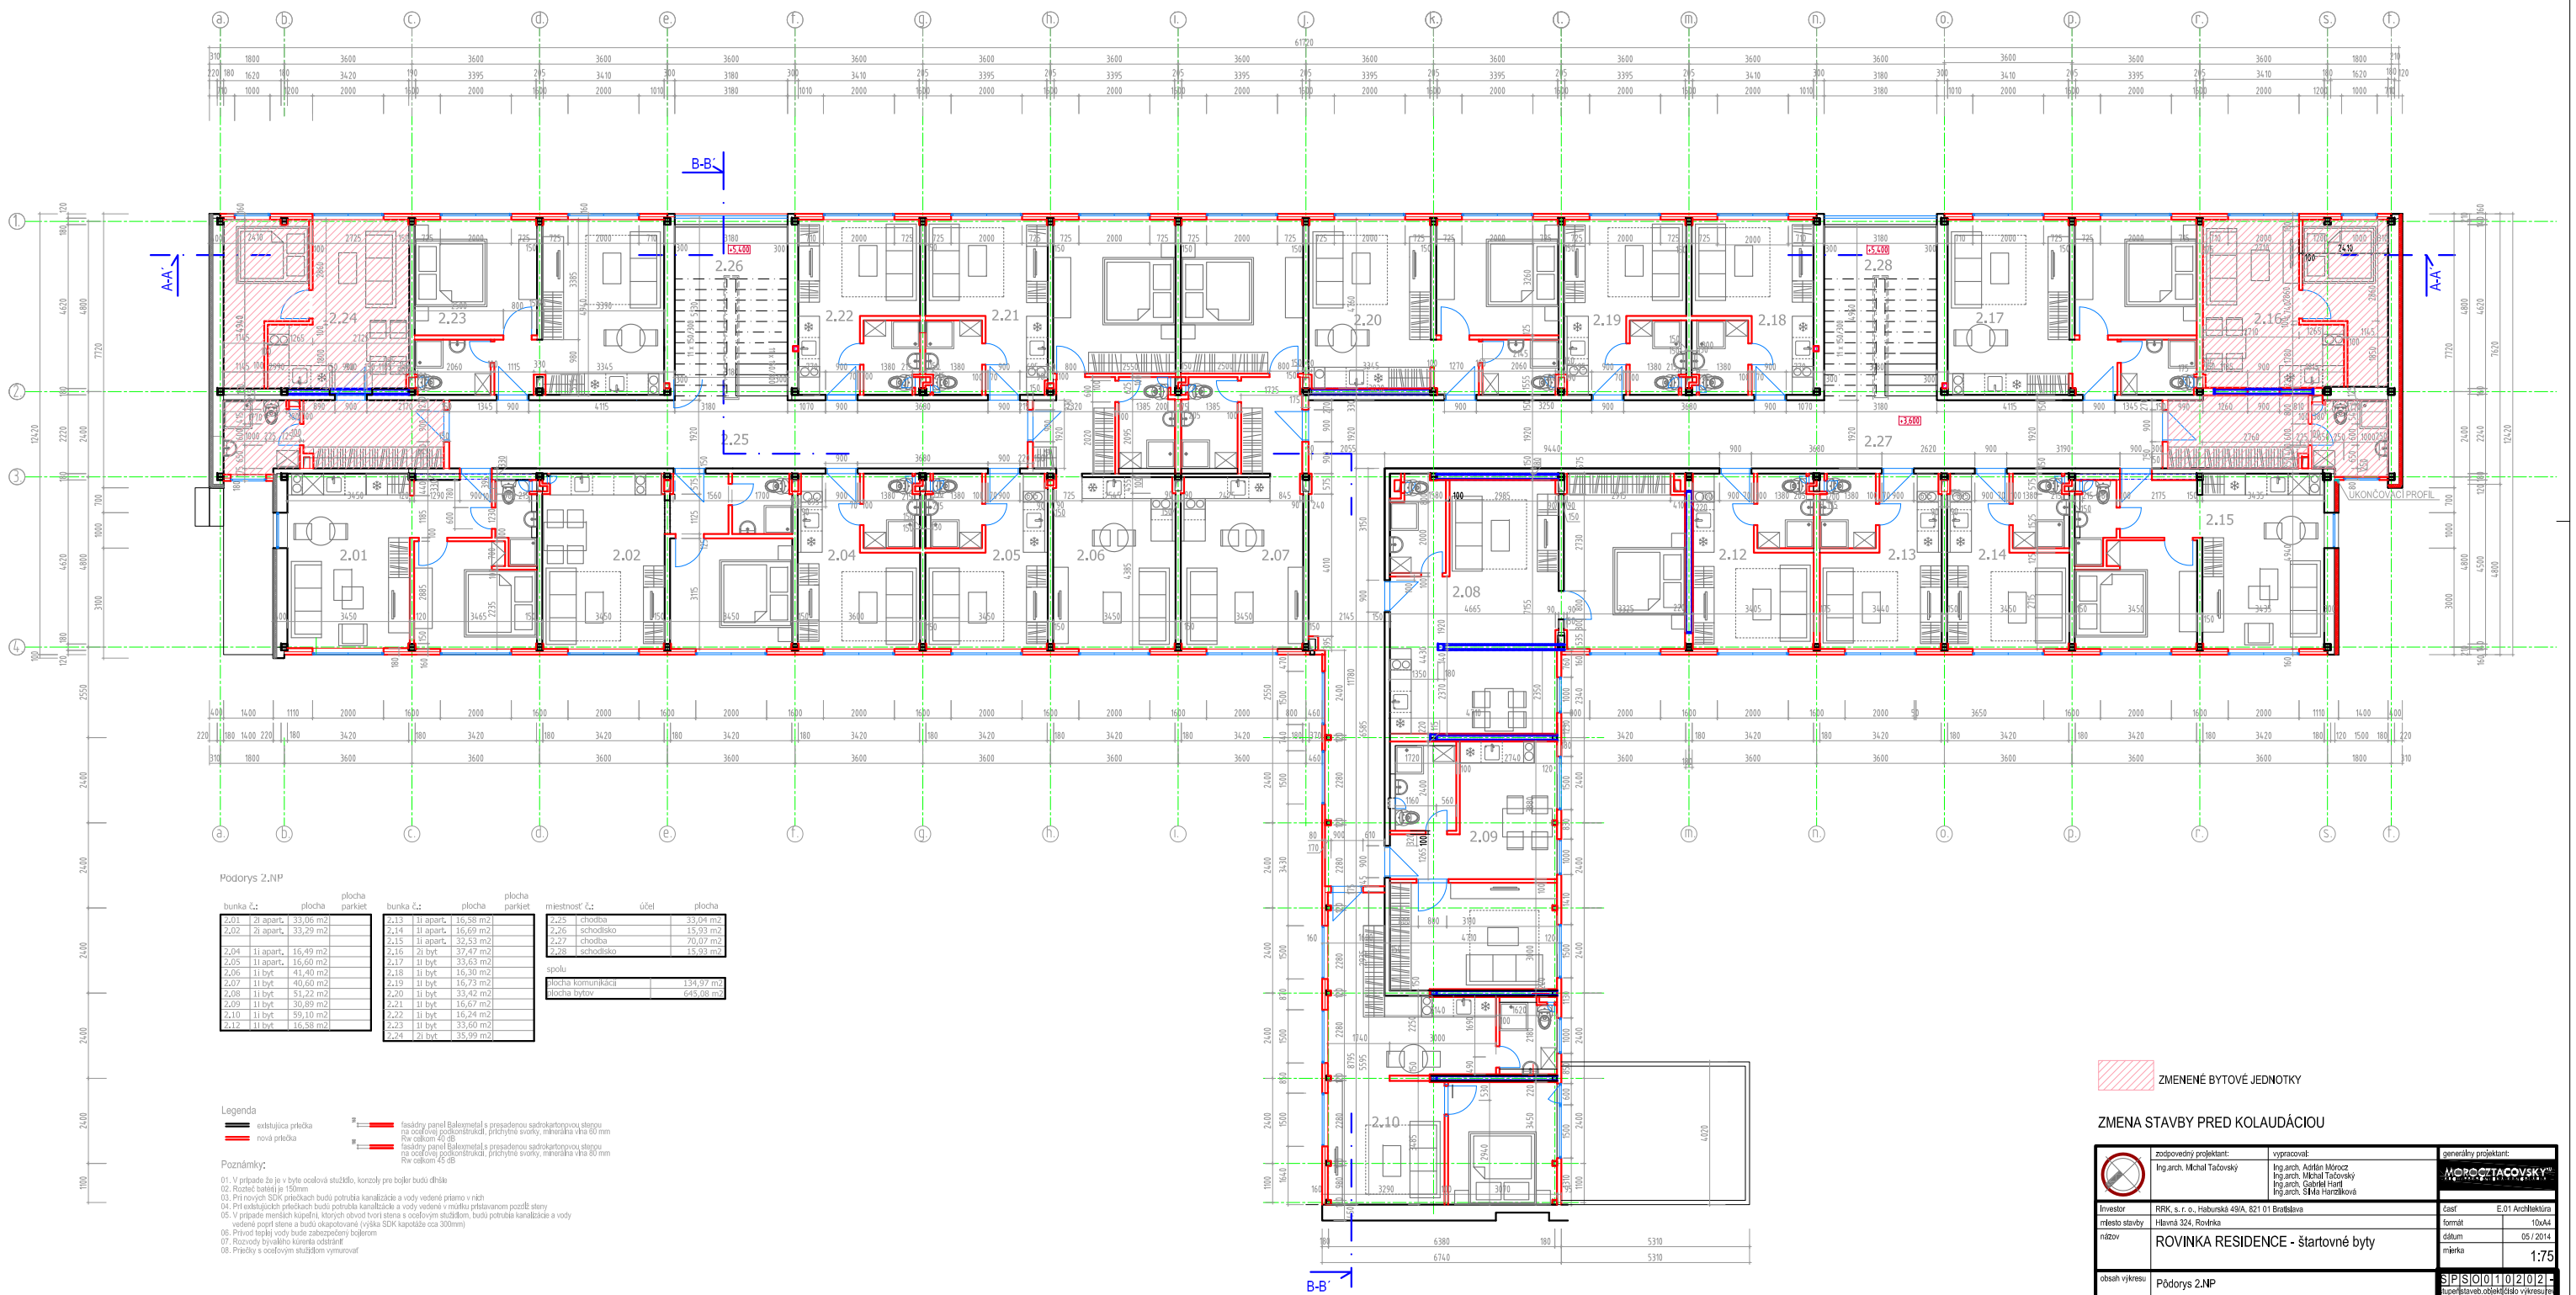

Podorys 2.NP

bunka č.:		plocha	plocha parket
2.01	2i apart.	33,06 m2	
2.02	2i apart.	33,29 m2	
2.04	1i apart.	16,49 m2	
2.05	1i apart.	16,60 m2	
2.06	1i byt	41,40 m2	
2.07	1I byt	40,60 m2	
2.08	1i byt	51,22 m2	
2.09	1i byt	30,89 m2	
2.10	1i byt	59,10 m2	
2.12	1I byt	16,58 m2	

bunka č.:		plocha	plocha parket
2.13	1i apart.	16,58 m2	
2.14	1I apart.	16,69 m2	
2.15	1i apart.	32,53 m2	
2.16	2i byt	37,47 m2	
2.17	1I byt	33,63 m2	
2.18	1i byt	16,30 m2	
2.19	1i byt	16,73 m2	
2.20	1i byt	33,42 m2	
2.21	1I byt	16,67 m2	
2.22	1i byt	16,24 m2	
2.23	1I byt	33,60 m2	
2.24	2i byt	35,99 m2	

mjestnosť č.:	účel	plocha
2.25	chodba	33,04 m2
2.26	schodisko	15,93 m2
2.27	chodba	70,07 m2
2.28	schodisko	15,93 m2

spolu	
plocha komunikácie	134,97 m2
plocha bytov	645,08 m2

Legenda

- existujúca priečka
- nová priečka
- fasádny panel Balexmetal s presadenou sadrokartonovou stenou na oceľovej podkonštrukcii, príchytné svorky, minerálna vlna 80 mm Rw celkom 40 dB
- fasádny panel Balexmetal s presadenou sadrokartonovou stenou na oceľovej podkonštrukcii, príchytné svorky, minerálna vlna 80 mm Rw celkom 45 dB

Poznámky:

01. V prípade že je v byte ocelová stužidlo, konzoly pre bojler budú dlhšie
02. Rozteč batérií je 150mm
03. Pri nových SDK priečkach budú potrubia kanalizácie a vody vedené priamo v nich
04. Pri existujúcich priečkach budú potrubia kanalizácie a vody vedené v mračku prestavanom pozdĺž steny
05. V prípade menších kúpelní, ktorých obvod tvorí stena s oceľovým stužidlom, budú potrubia kanalizácie a vody vedené popri stene a budú okapotované (výška SDK kapotáže cca 300mm)
06. Prívod teplej vody bude zabezpečený bojlerom
07. Rozvody bývalého kúrenia odstrániť
08. Prípojky s oceľovým stužidlom vymurovať

ZMENENÉ BYTOVÉ JEDNOTKY

ZMENA STAVBY PRED KOLAUDÁCIOU

	zodpovedný projektant: Ing.arch. Michal Tačovský	vypracoval: Ing.arch. Adrián Mórocz, Ing.arch. Michal Tačovský, Ing.arch. Gabriel Hartl, Ing.arch. Silvia Hurdálková	generálny projektant: MOROCZTACOVSKY
Investor	RIRK, s. r. o., Haburská 49/A, 821 01 Bratislava	časť	E.01 Architektúra
miesto stavby	Hlavná 324, Rovinka	formát	10xA4
názov	ROVINKA RESIDENCE - štartovné byty	dátum	05 / 2014
		mierka	1:75
obsah výkresu	Pôdorys 2.NP	S P S O 0 1 0 2 0 2 - typ.stavb.objekt/číslo výkresu/rev.	