

LEGENDA INŽ. SÍTÍ

- plynovod
- vedení E-ON
- vodovod
- kanalizace
- telecom

VYTYČOVACÍ BODY SYSTÉM JTSK VĚTEV "A"

Č. BODU	SYSTÉM JTSK	
	Y	X
ZU	521582.97	1144685.08
TK1	521566.52	1144691.83
VB1	521562.27	1144693.57
KT1	521558.10	1144695.46
TK2	521548.28	1144699.91
VB2	521545.98	1144700.95
KT2	521543.65	1144701.93
TK3	521530.92	1144707.28
VB3	521528.46	1144708.31
KT3	521526.03	1144709.42
TK4	521470.81	1144734.55
VB4	521469.03	1144735.36
KT4	521467.15	1144735.94
TK5	521446.13	1144742.36
VB5	521440.63	1144744.04
KT5	521435.37	1144746.34
TK6	521415.30	1144755.10
VB6	521410.84	1144757.04
KT6	521409.79	1144752.29
TK7	521409.74	1144752.04
VB7	521408.50	1144746.41
KT7	521413.79	1144744.11
TK8	521414.20	1144743.93
VB8	521417.55	1144742.48
KT8	521421.19	1144742.85
KU	521435.60	1144744.31

VYTYČOVACÍ BODY SYSTÉM JTSK VĚTEV "B"


Č. BODU	SYSTÉM JTSK	
	Y	X
ZU	521520.97	1144709.52
TK1	521503.78	1144681.54
VB1	521501.97	1144678.58
KT1	521501.03	1144675.25
TK2	521494.64	1144652.66
VB2	521493.65	1144649.14
KT2	521492.98	1144645.55
TK3	521490.31	1144631.17
VB3	521489.47	1144626.68
KT3	521488.30	1144622.27
KU	521484.90	1144609.49

LEGENDA - DOPRAVNÍ ZNAČKY PROJEKTOVANÉ

ZÁKAZOVÉ DOPR. ZNAČKY	NÁZEV	POZNÁMKA	KS
B29	ZÁKAZ STAN		4

LEGENDA :

- KOMUNIKACE - ASFALTOBETON - KOMPLETNÍ KONSTRUKCE
- KOMUNIKACE - ASFALTOBETON - ČÁSTEČNÁ KONSTRUKCE
- TERÉNNÍ ÚPRAVY
- SILNIČNÍ OBRUBNÍK BO 15/25 (150/250/1000mm) - PŘEVÝŠENÝ 100mm
- NÁJEZDOVÝ OBRUBNÍK BO 15/15 (150/150/1000mm) - ZAPUŠTĚNÝ (PŘEVÝŠENÍ 20mm)
- ULIČNÍ VPUST - 6ks
- BETONOVÝ ODVODŇOVACÍ ŽLAB 500/600mm
- KANALIZAČNÍ PŘÍPOJKA PVC DN 150
- DRENÁŽ DN 100mm
- VÝŠKOVÁ ÚPRAVA POVRCHOVÝCH ZNAKŮ - 3ks

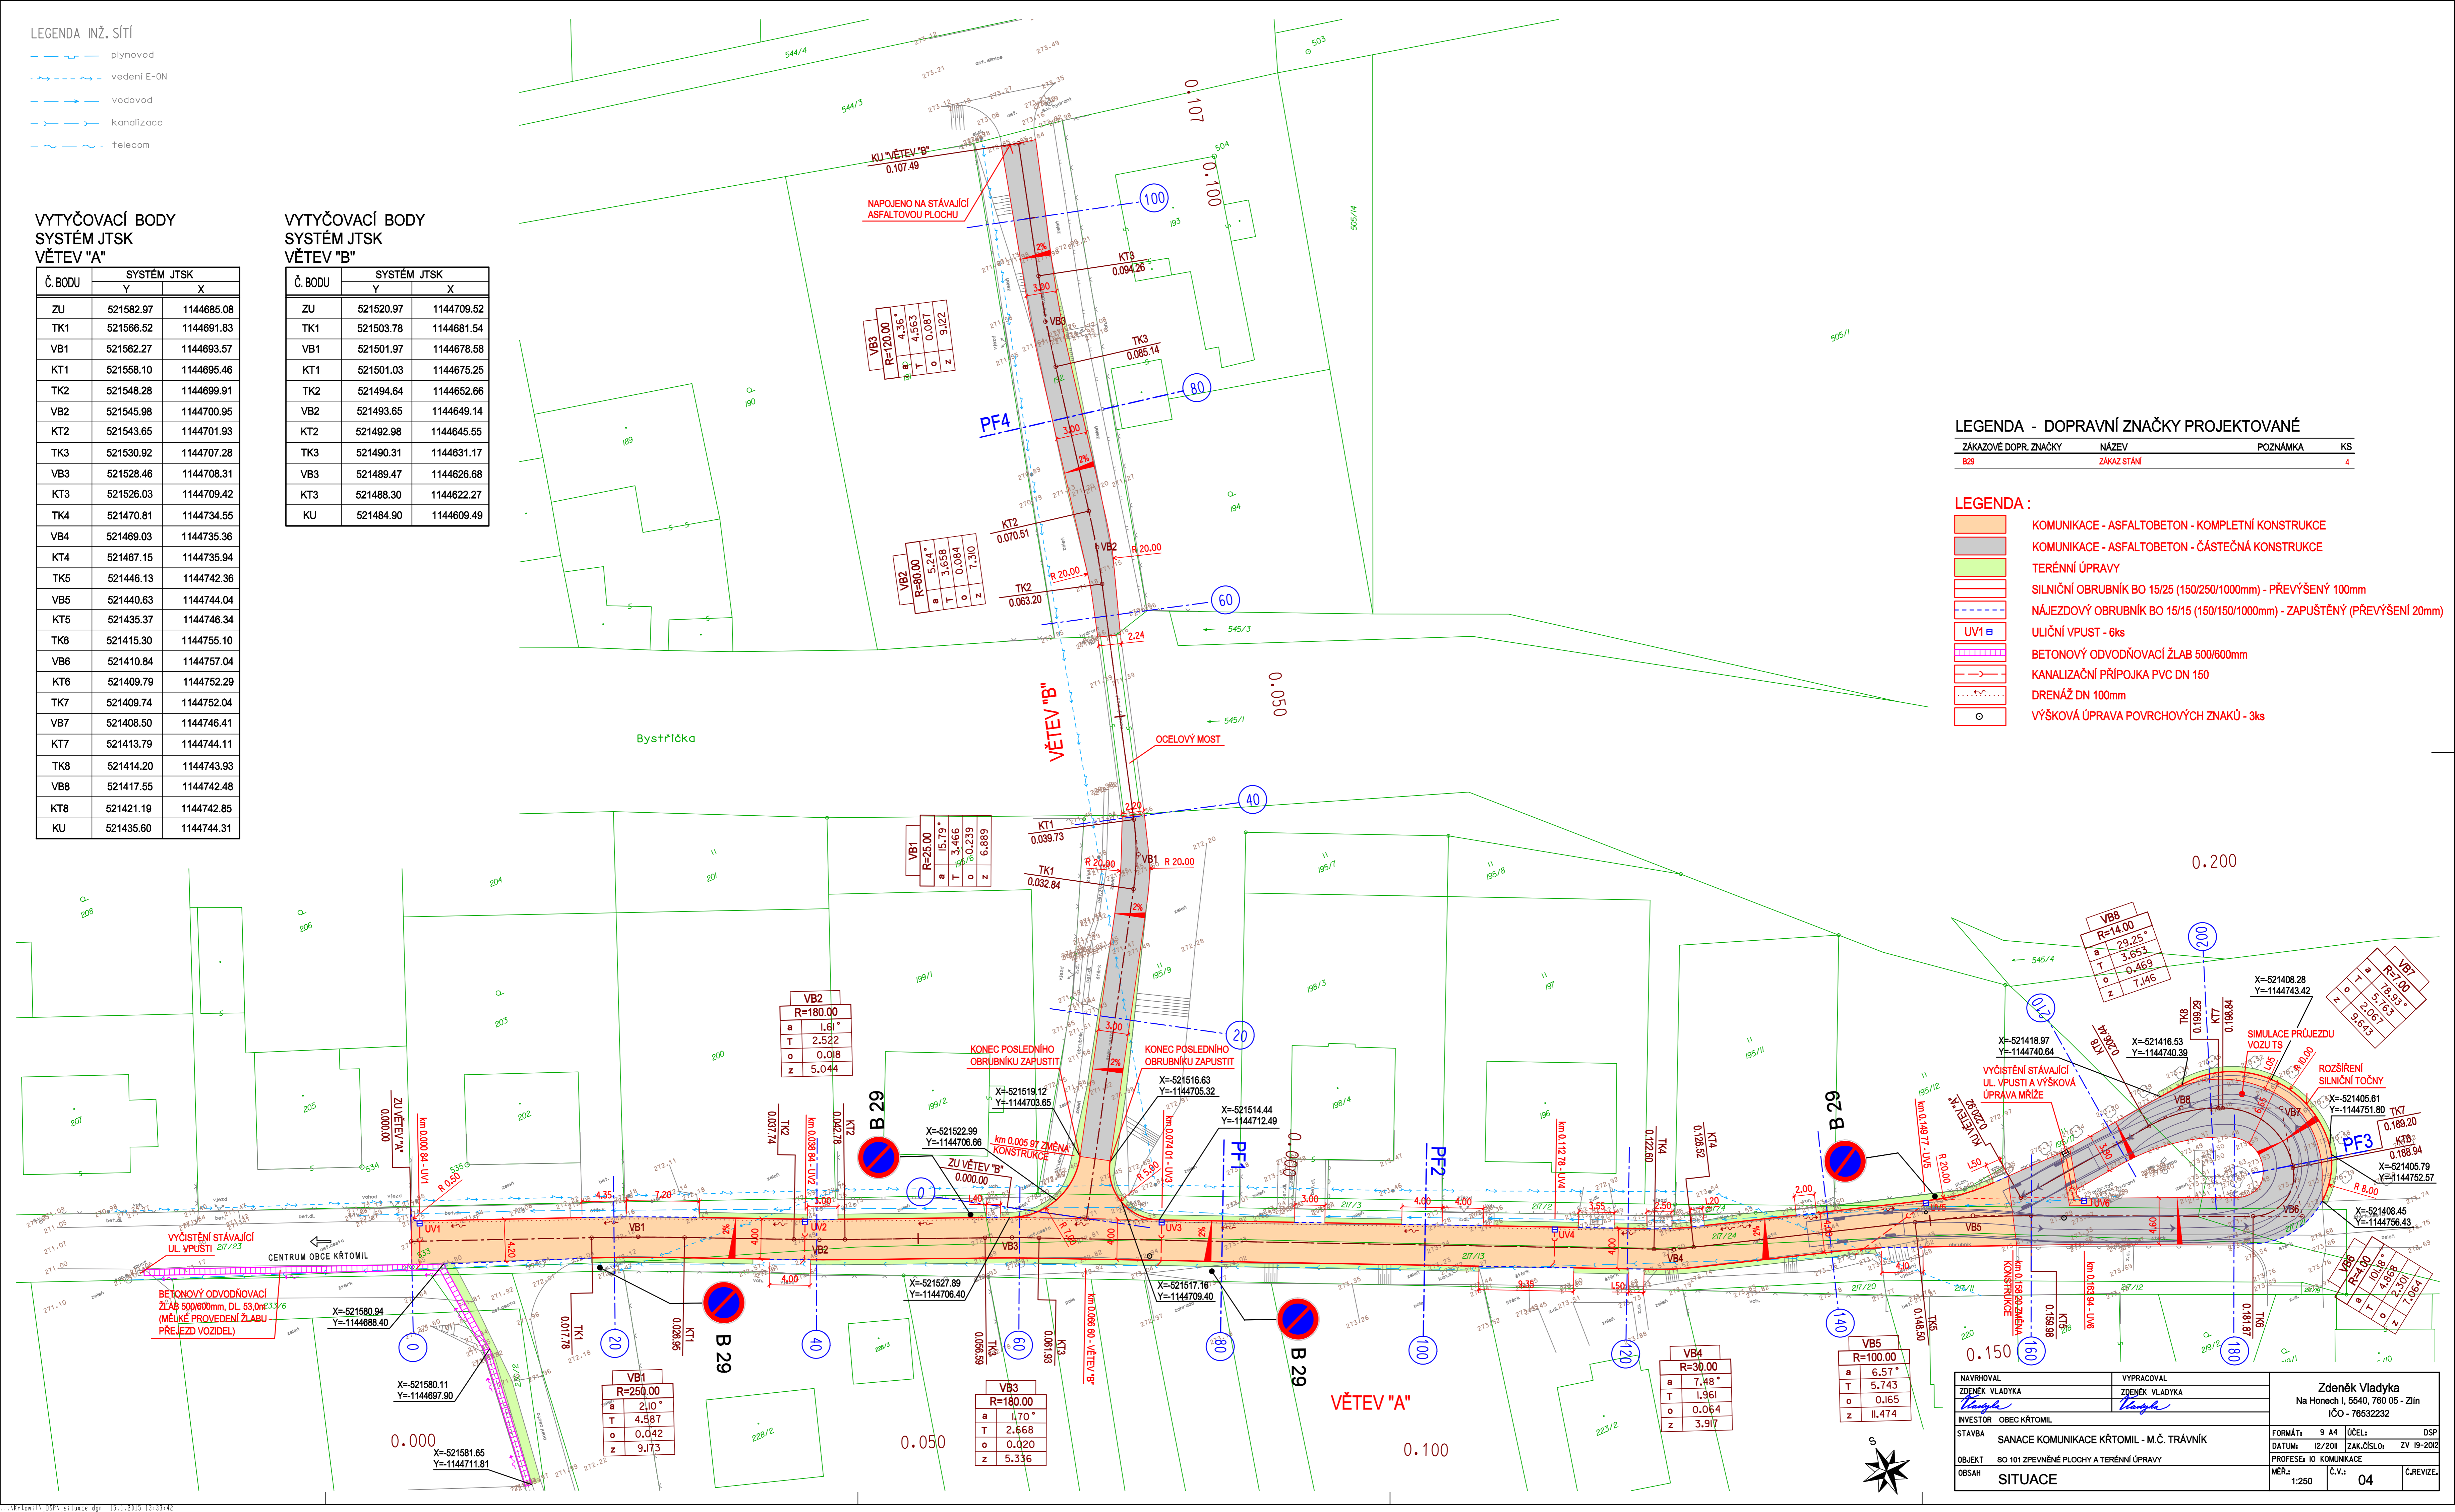

NAVROUVAL ZDENĚK VLADYKA	VYPRACOVAL ZDENĚK VLADYKA	Zdeněk Vladyka Na Honech I. 5540, 760 05 - Zlín IČO - 76532232
STAVBA SANACE KOMUNIKACE KŘTOMIL - M.Č. TRÁVNÍK	FORMÁT: 9 A4 DATUM: 12/2011 OBJEKT: SO 101 ZPEVNĚNÉ PLOCHY A TERÉNNÍ ÚPRAVY	ÚČEL: DSP ZAK.ČÍSLO: ZV 19-2012 PROFESÍ: IO KOMUNIKACE
OBSAH SITUACE	MĚR.: 1:250	Č.V.: 04 Č.REVIZE: