Schema collegamento termostufa a pellet e caldaia con scambiatore a piastre

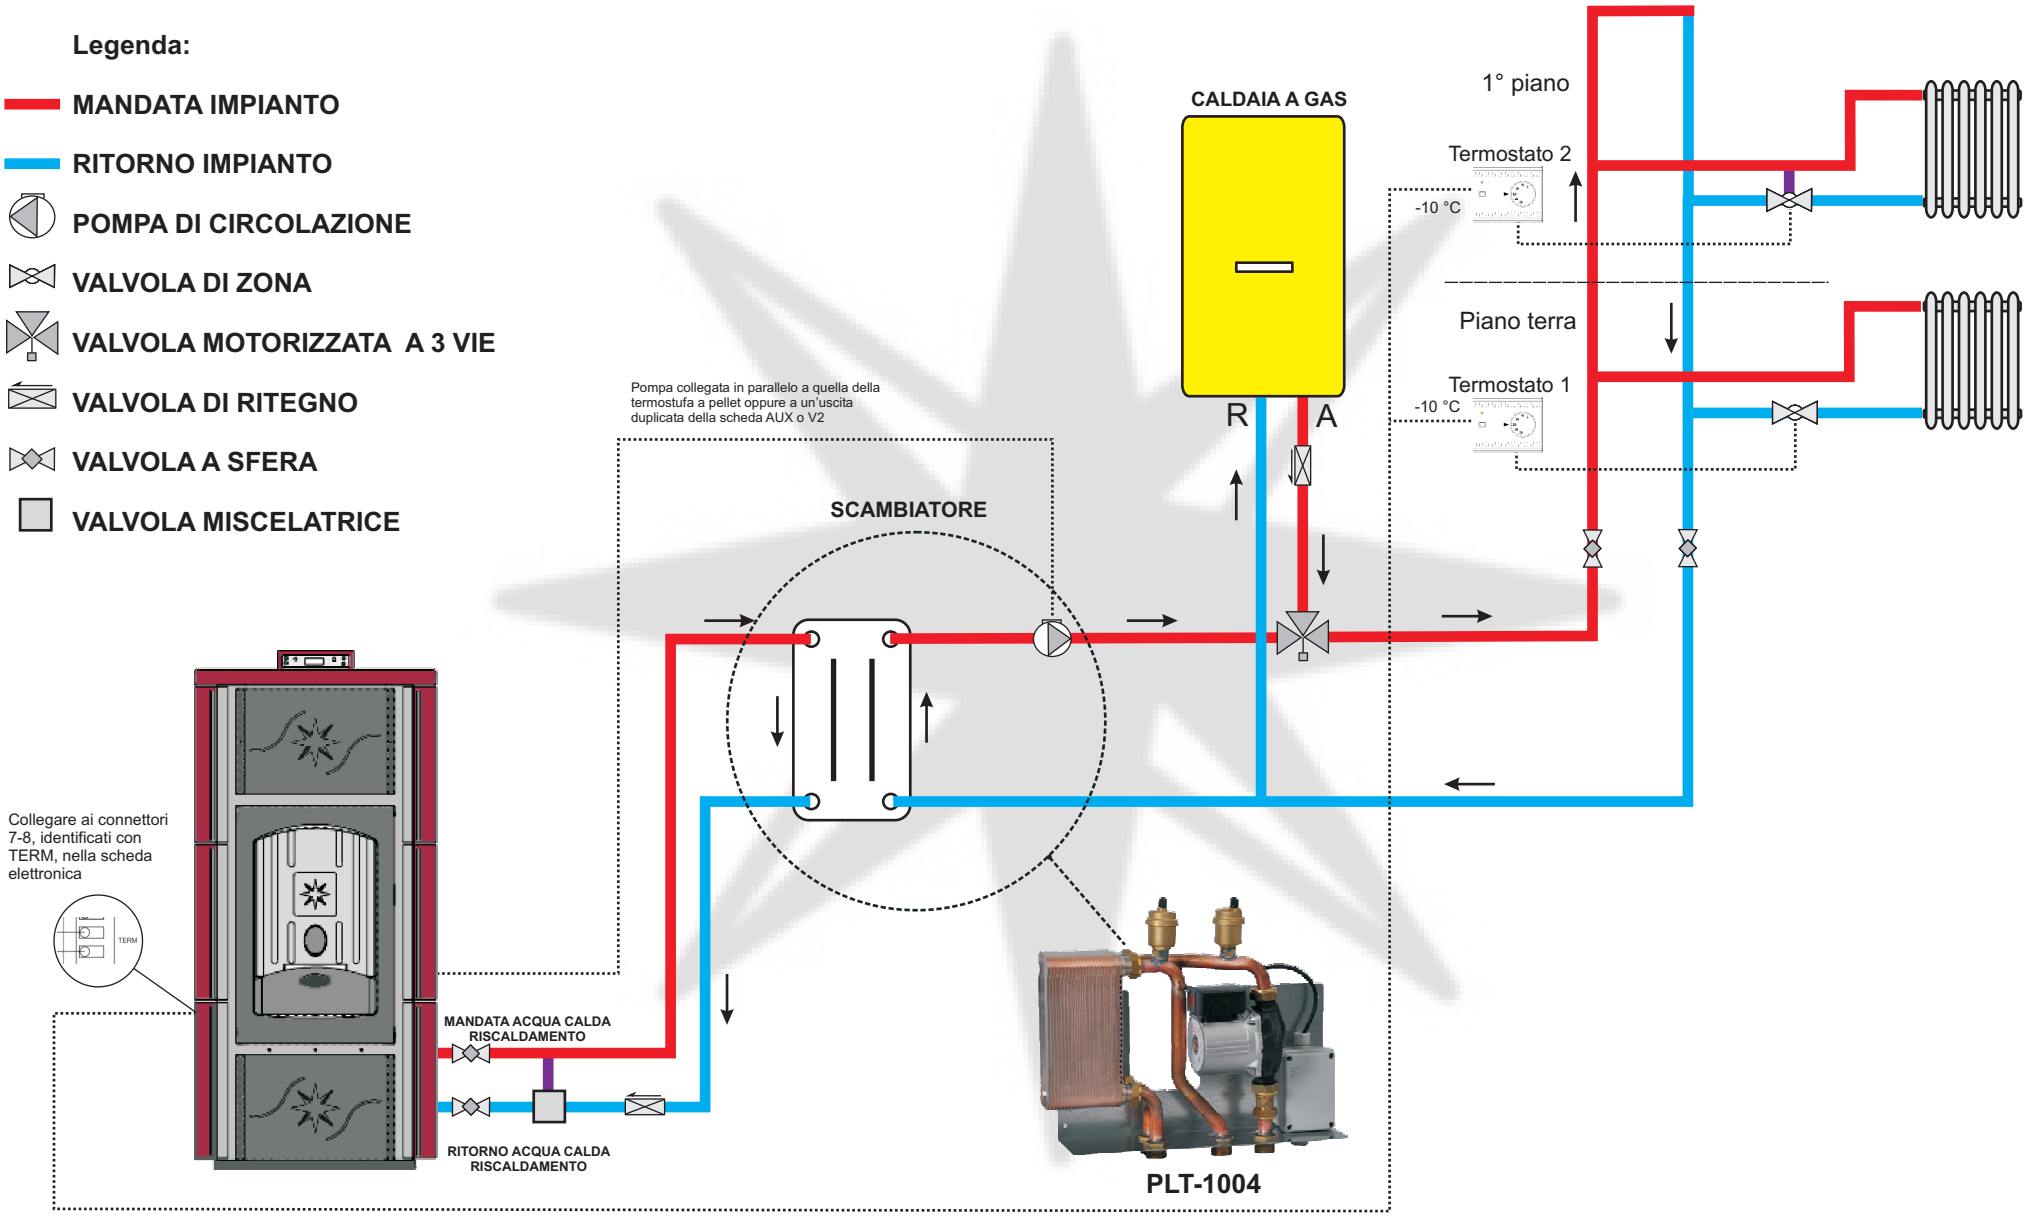

IMPORTANTE: si ricorda che i disegni e gli schemi di montaggio sono forniti a titolo gratuito ed indicativo, per cui, Laminox S.r.l. ne declina ogni responsabilità.